


# SKITSEBILAG 1

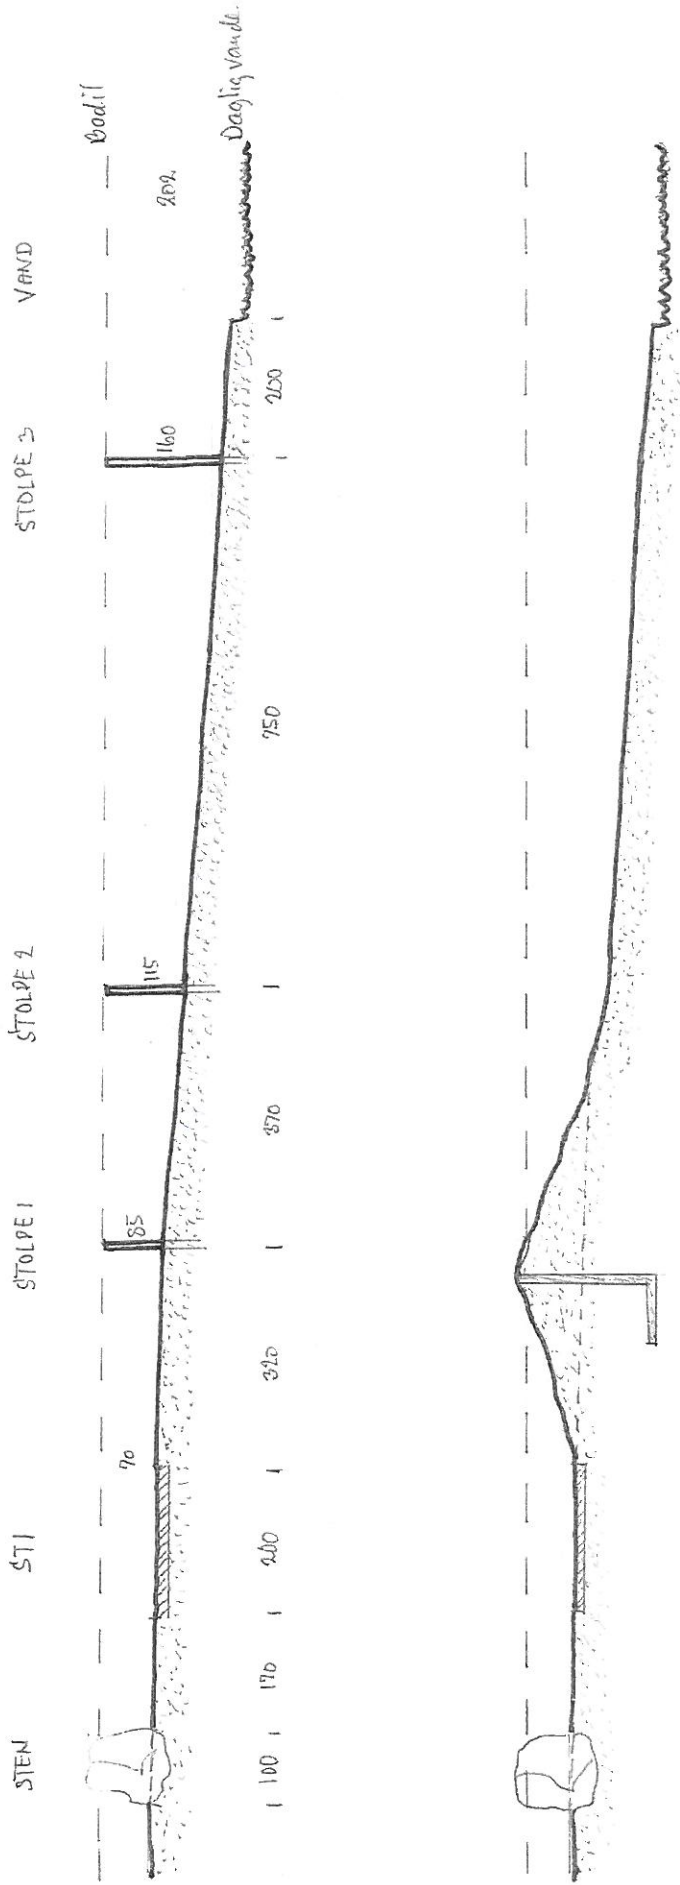

## Vedr. Rørvig Digelaug

Dette forslag viser nedgravet beton-element i standard L-form (200x100), som efterfølgende er tildækket af <sup>Jord og græsblade</sup> strandmateriale. ~~Derved dannes en mindre klit (dige på 70-80 cm), som hurtigt vil blive tilgroet i lighed med resten af arealet.~~

Snit af terræn og stolper er vist ud for Fjordvænget 13.

Vandets højde under Bodil-stormen er afsat efter faktiske registreringer den 6. december 2013.

Juli 2014 / HV