


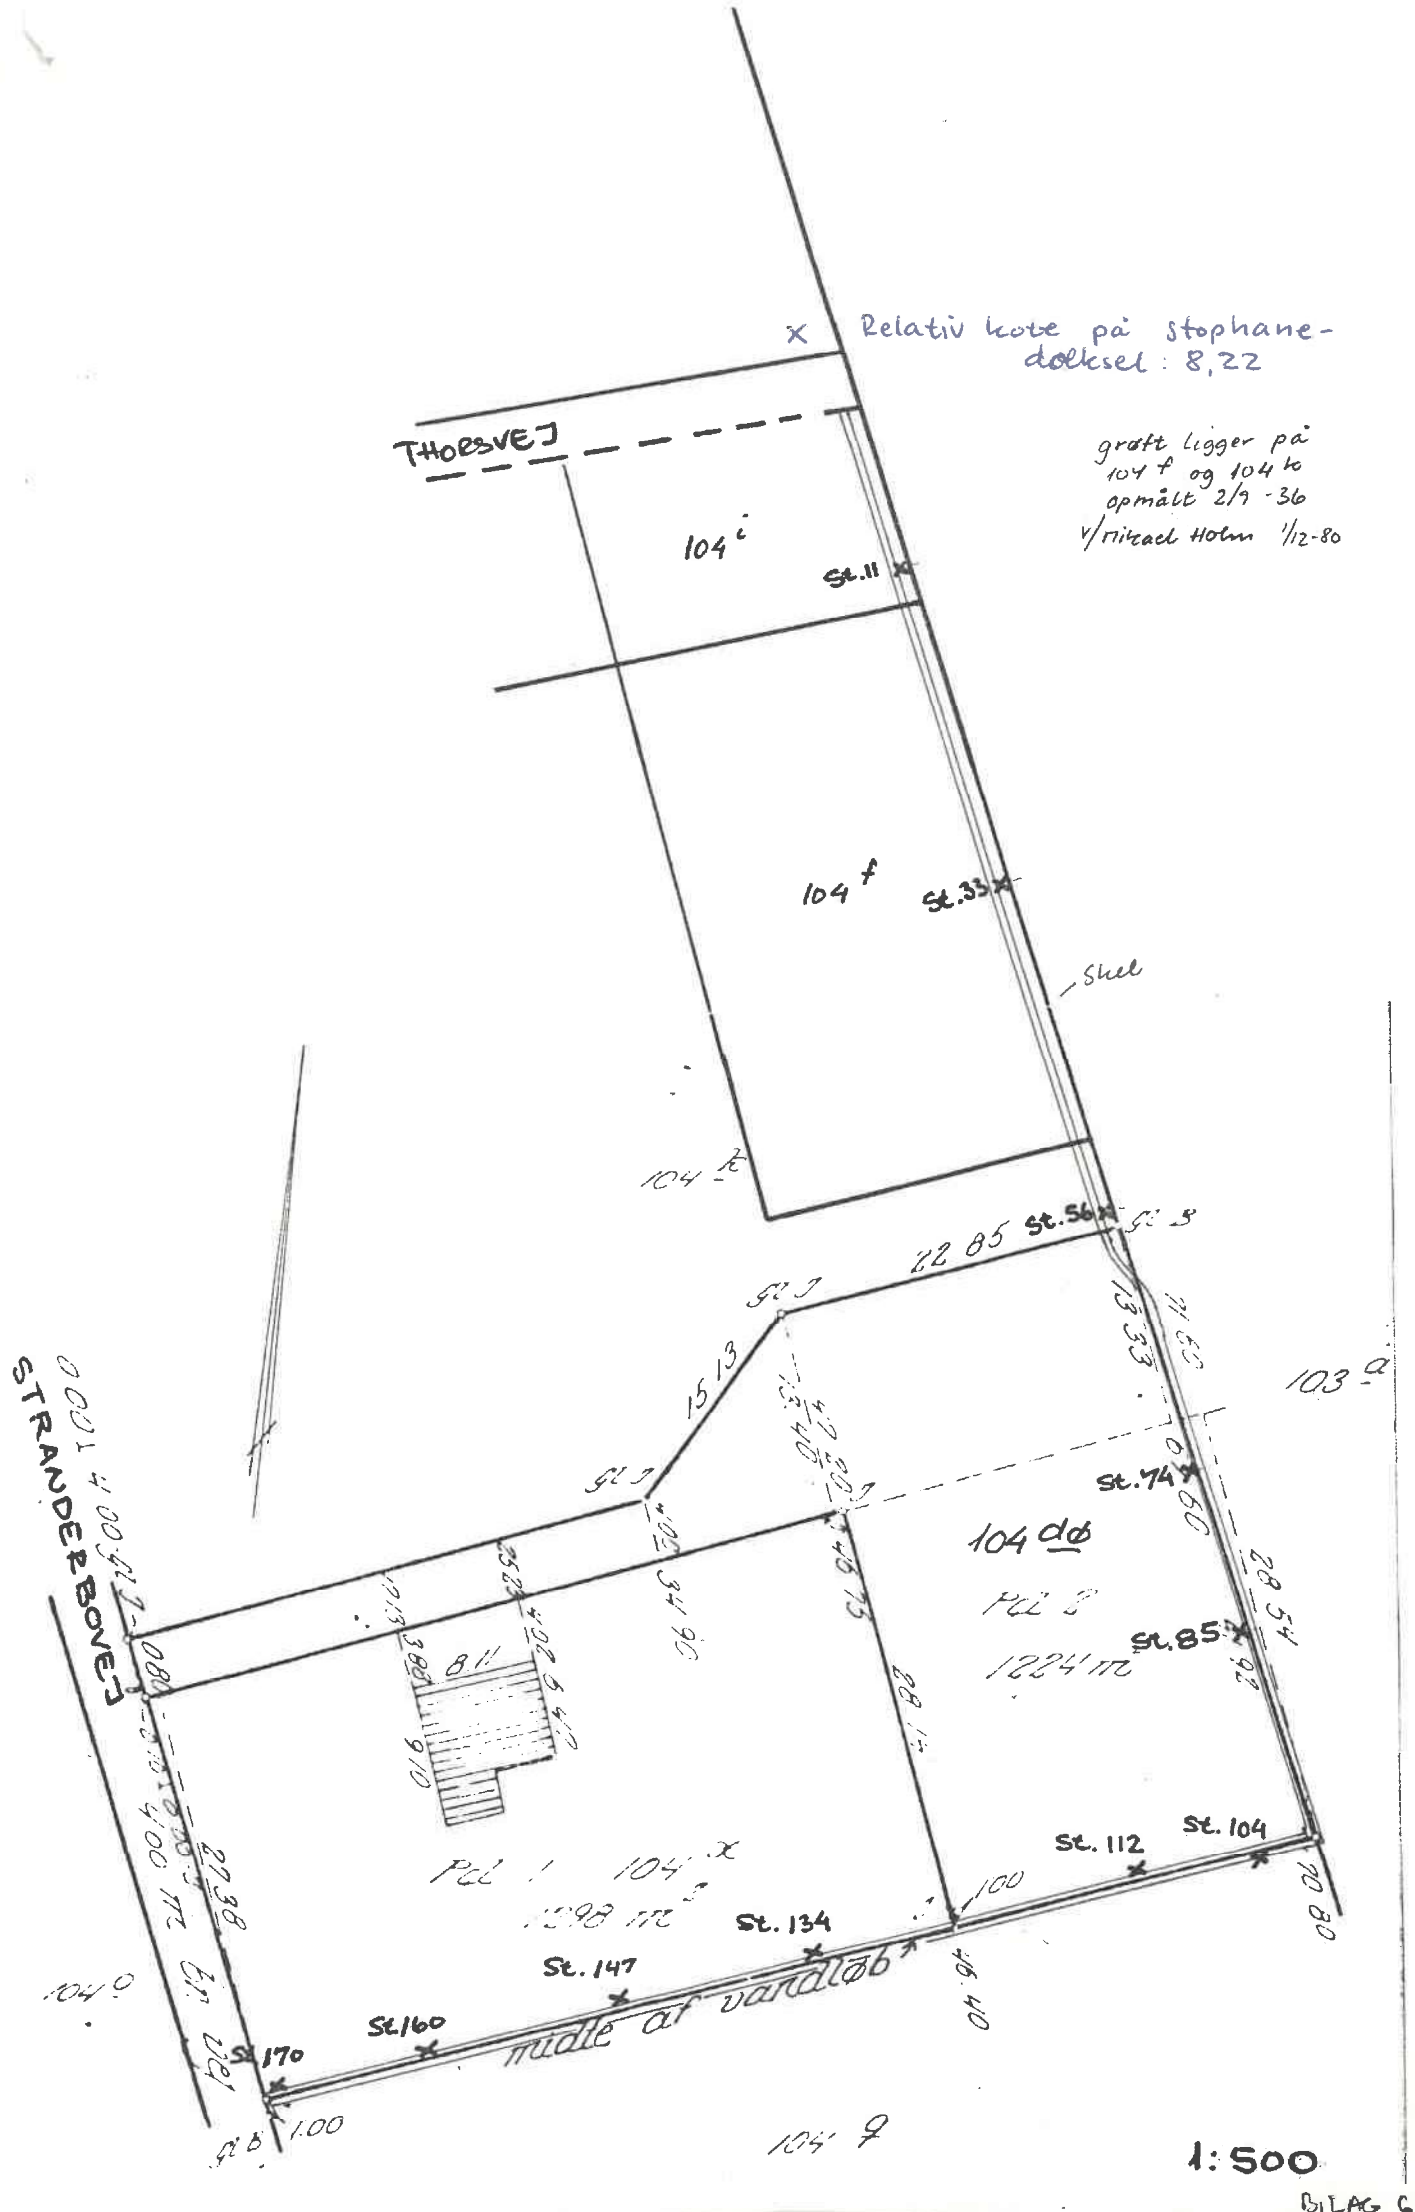

x Relativ hote på stophane-døkket: 8,22

grøft ligger på
104 f og 104 m
opmålt 2/9-36
v/ritzsch Holm 1/12-80

THORSVEJ

104ⁱ

St. 11

104^f

St. 33

Skel

104^e

22 85

St. 56

St. 5

103^a


St. 74

104^{dø}

Pct. 8

1224 m

St. 85

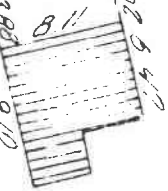

Pct. 1 104^x

1298 m

St. 134

St. 147

St. 160

midt af vandløb

104^g

1:500

BILAG C