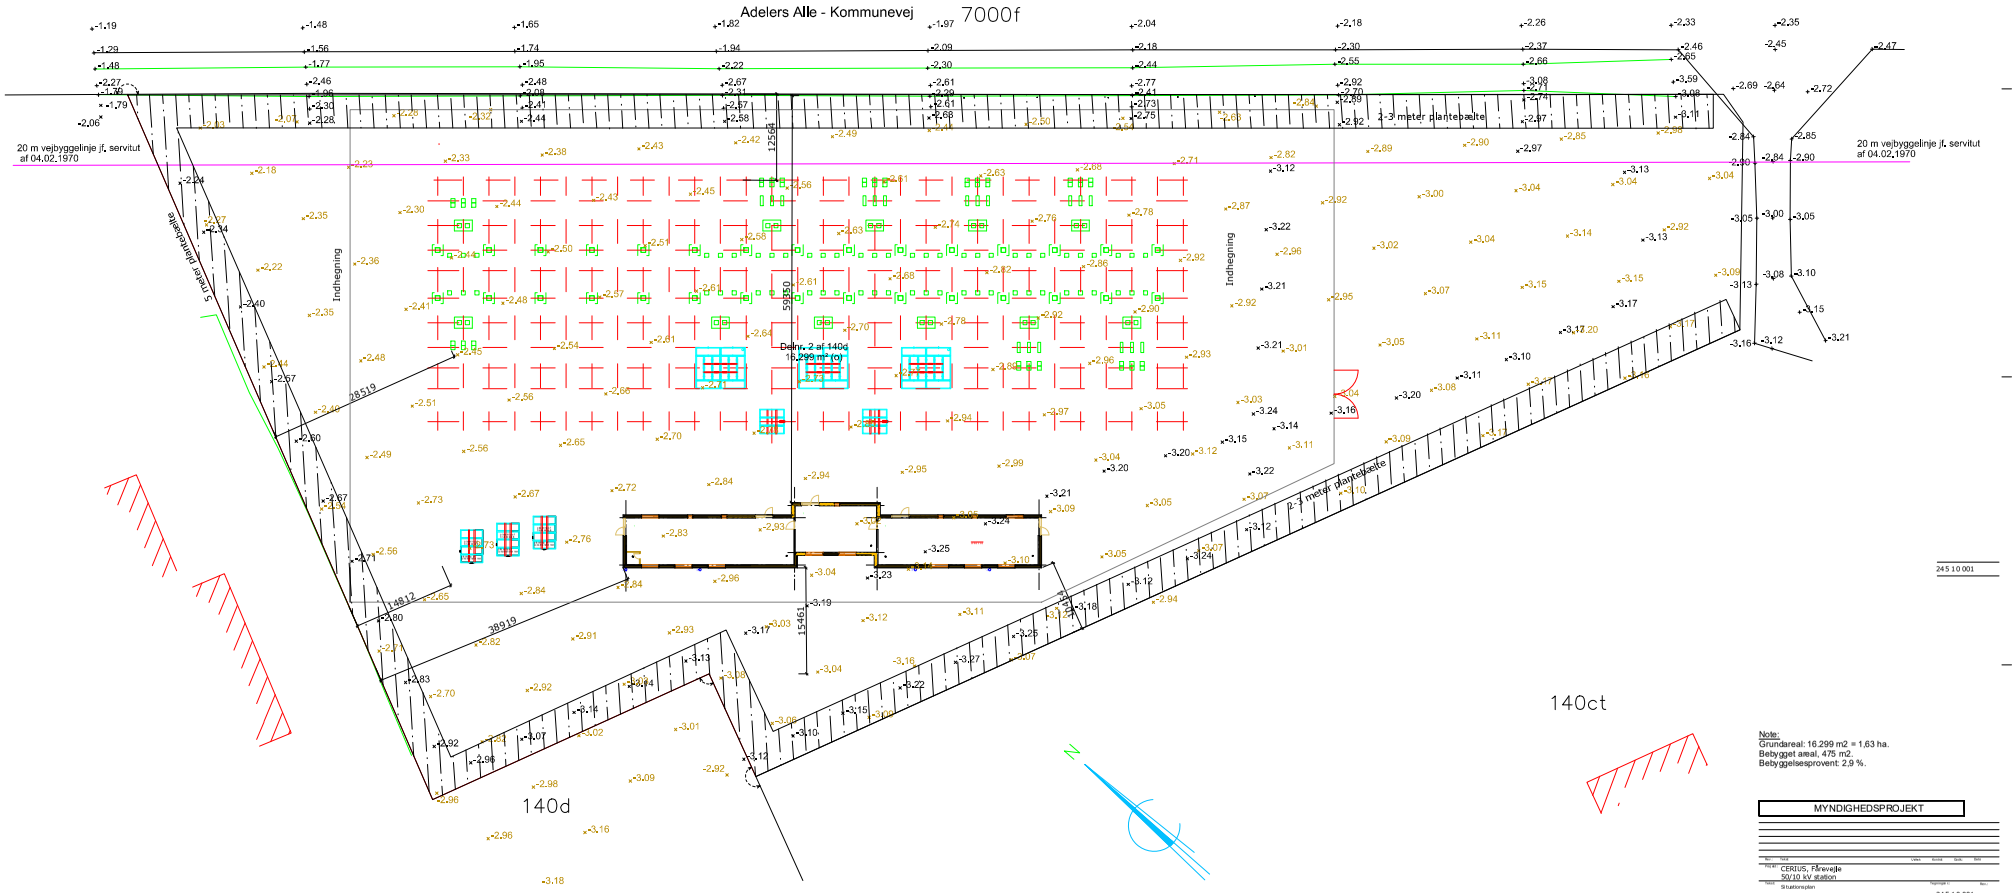

Note:
Grundareal: 16.299 m2 = 1,63 ha.
Bebygget areal, 475 m2.
Bebyggelsesprovent: 2,9 %.

MYNDIGHEDSPROJEKT

CERIUS, Fårevejle
50/10 kV station
Situationsplan
245 10 001

245 10 004

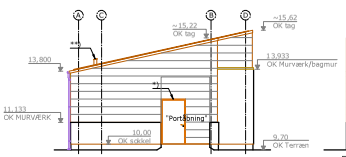

Facade mod Øst

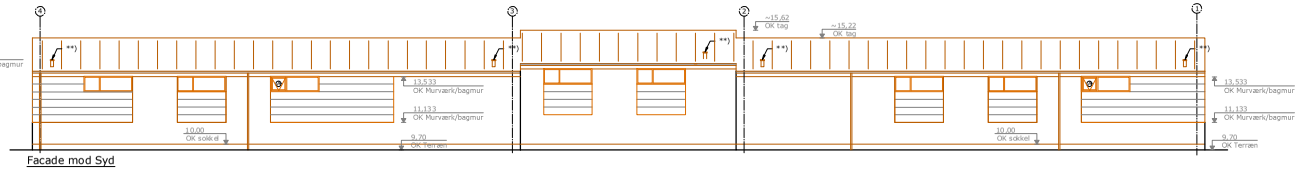

Facade mod Syd

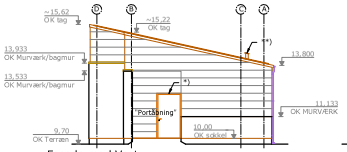

Facade mod Vest

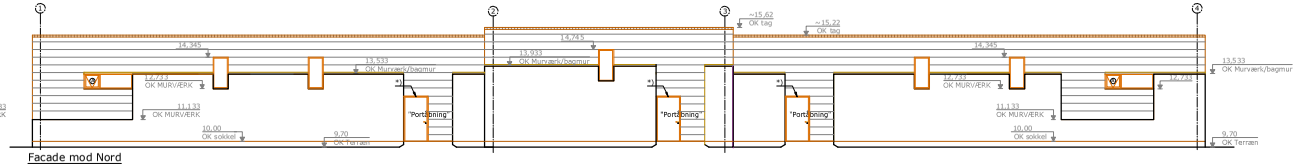

Facade mod Nord

*)
Pladeinddeling tilpasses overside af dør, således at overside af dør / fuge flugter med fugen / luften mellem plader, Døren skal ikke "skæres op" i den overliggende plade.

Note
Koter er relative

① Oplukkelige rammer forsynes med vinduesåbner der kan betjenes fra ca. 1,50 m over gulv.

**) Placeres midt i loftsplade.

MYNDIGHEDSPROJEKT

Rev.	Tekst	Udført	Kontrol	Godk.	Dato

Projekt: CERIUS, Fåreveje
50/10 kV station

Tekst: Facader

Tegningsnr.: 245 10 004

Rev.:

Projektnr.: 1021.765 Udført: KMOG Kontrol: PPE Godkendt: PPE Målestok: 1:100 Dato: 2023-09-27

CERIUS
Energivej 33
DK - 4690 Haslev
T: +45 7029 2929
www.cerius.dk/k

ARTELIA
Nærumvej 1
DK - 4700 Vordingborg
T: +45 5537 1600
www.rnse.dk

Fil: V:\proj\...\Facader\Facader.dwg