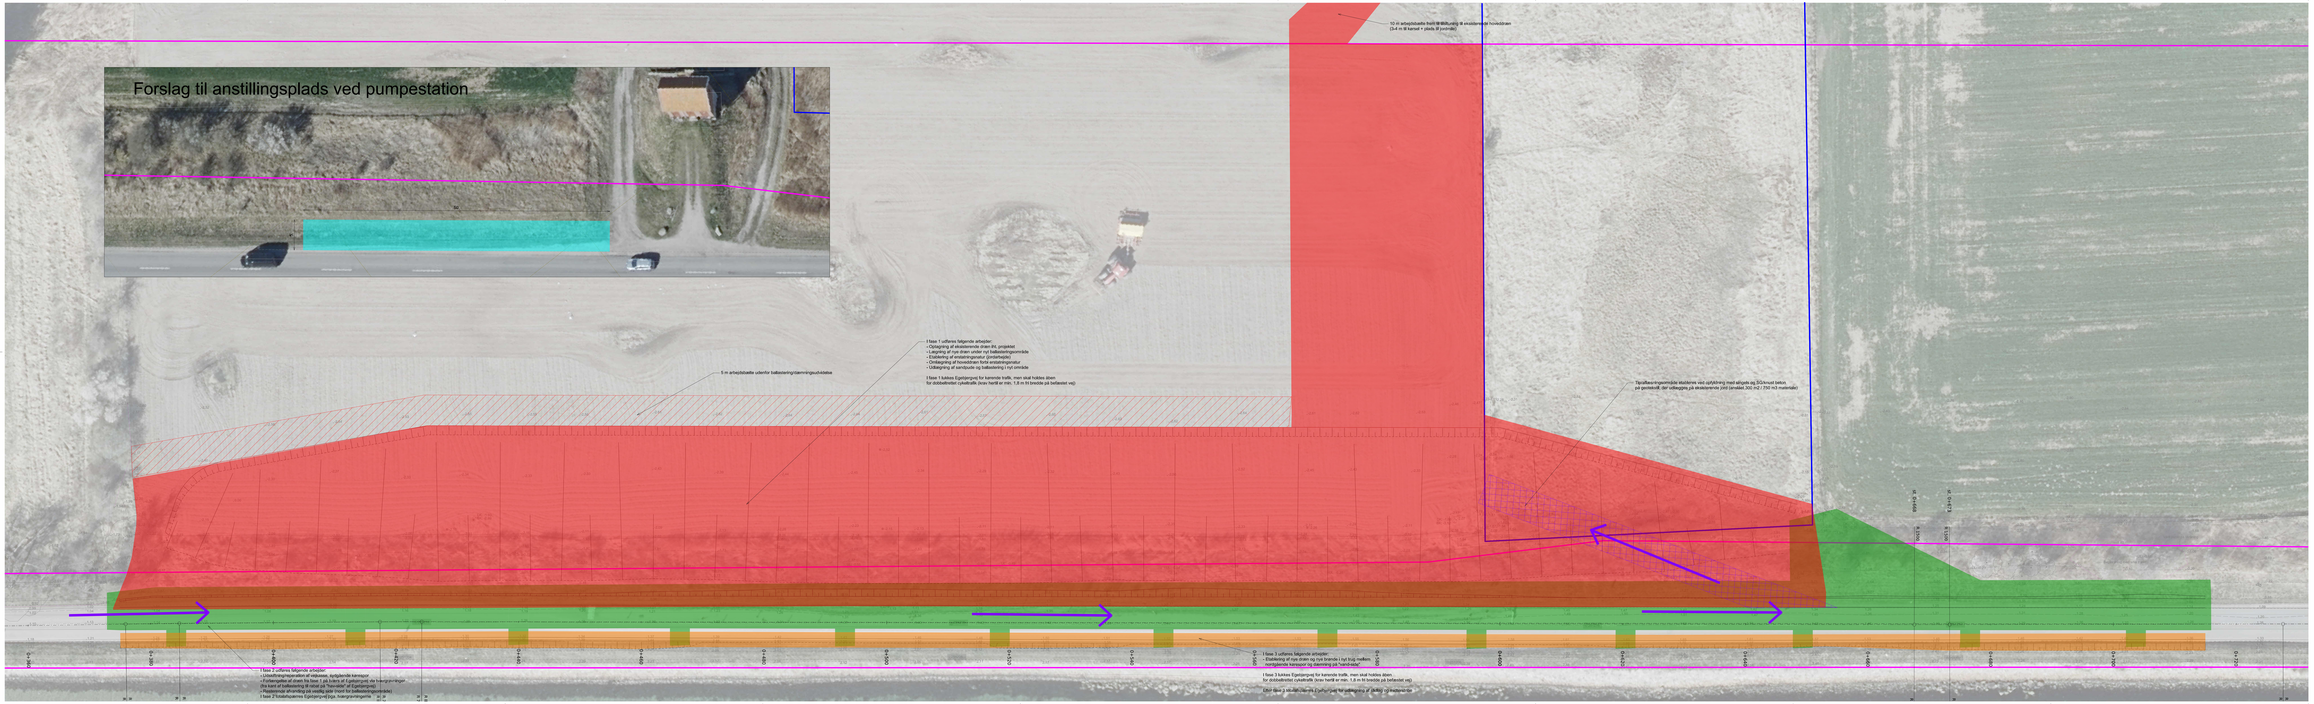

Noter:

Koordinatsystem er DKTM3.
Eksisterende forhold er vist sedtonet.

Bevægelige vejmarkeder (som eksempelvis anlægskørsler inkl. skibdæp- og dribbearbejder) er ikke omfattet af tilladelsen.

Fasejdenen angivet nyttjarnens forslag til opdeling af arbejdet i fasser for sikring af opretholdelse af trafikken.

Det påhvider forhånd entreprenøren at udarbejde afspærringsplan/trafikafhldkingsplaner for hver enkelt fase som alle kørsler arbejder (herunder bevægelige vejmarkeder).

Der må ikke arbejdes i perioden 27. juni - 9. august 2026.

Signatur:

- Skal
- Eksisterende forhold
- Naturlovspåvist areal
- Afgrænsning

Fase 1 (5 uger: ultimo maj - 26. juni). Følgende arbejder udføres:
- Udlægning af eksisterende dræn ø5, projektet
- Fjernelse af afgrøde og ny kørsel i projekterede arealer
- Opdeling af eksisterende grøft (fjernbetjeje)
- Omlægning af hoveddræn forlø ensteningsrør
- Udlægning af sandpude og balisesikring i nyt område (der skal forudsætteles adgang fra syd - med afbrydelse i kortlig enste og udlægning heid syd - vendeskjæl kan kun udnyttes for personbiler, og kræver at der er min. 1,8 m fri bredde på balisesikt vej) (kræver hørfil)

I fase 1 lukkes Egeskjærvej for kørende trafik, men skal holdes åben for dobbeltrettet cykeltrafik (kræv hørfil er min. 1,8 m fri bredde på balisesikt vej)

Fase 2 (3 uger: medio august - ultimo september). Følgende arbejder udføres:
- Udledning af rør drænrør og ny kørsel i projekterede arealer
- Fjernelse af afgrøde og ny kørsel i projekterede arealer, og kørespærringer (fra kant til balisesikring til sokal på "hovedet" af Egeskjærvej)
- Omlægning af hoveddræn forlø ensteningsrør i projekterede arealer
I fase 2 totalbyspærres Egeskjærvej pga. kørespærringerne

Fase 3 (3 uger: primo - ultimo september). Følgende arbejder udføres:
- Etablering af nye dræn og nye brønde i syd og mellem nordgående kørespor og dæmning på "vand-side"

I fase 3 lukkes Egeskjærvej for kørende trafik, men skal holdes åben for dobbeltrettet cykeltrafik (kræv hørfil er min. 1,8 m fri bredde på balisesikt vej)

Efter fase 3 totalbyspærres Egeskjærvej for udlægning af skibig og midterstribe.

Ekstra arbejdsbælte, fase 1

Direkterende retningsvåer for tilkørsel kørselsmæssider for bestiller (kørerminal).

Foreløbigt tryk

Rev.	Dato	Udført:	Kontrolleret	Godkendt	Beskrivelse

SWECO

www.sweco.dk

Odshærred Kommune
Sidinge Dæmningen - Stabilisering syd

Udgivelsesdato:	Udgivelsesmålestok:	Tegnet af:	Kontrolleret af:	Godkendt af:	Side
4101084647	1:200	DVRSS	OKTAS		
Udgivelsesdato:	Udstø. Tegn:	Kontrolleret:	Godkendt:		
09.03.2026	MOBR	AHNA	MOBR		

Beskrivelse
Udbudsprojekt
Fasejdenen

Tegn. nr.
OK-K20-F01-H01---FAS-001

Rev.

PMP: 30.10 - 30.04.2025

C:\APPL.PW\SWECO\Sweco.pw\Projekt\Odshærred\4101084647\00-Sidinge_Dæmningen-Stabilisering_syd\01_Tegninger\01-Udbud\OK-K20-F01-H01---FAS-001.dwg