


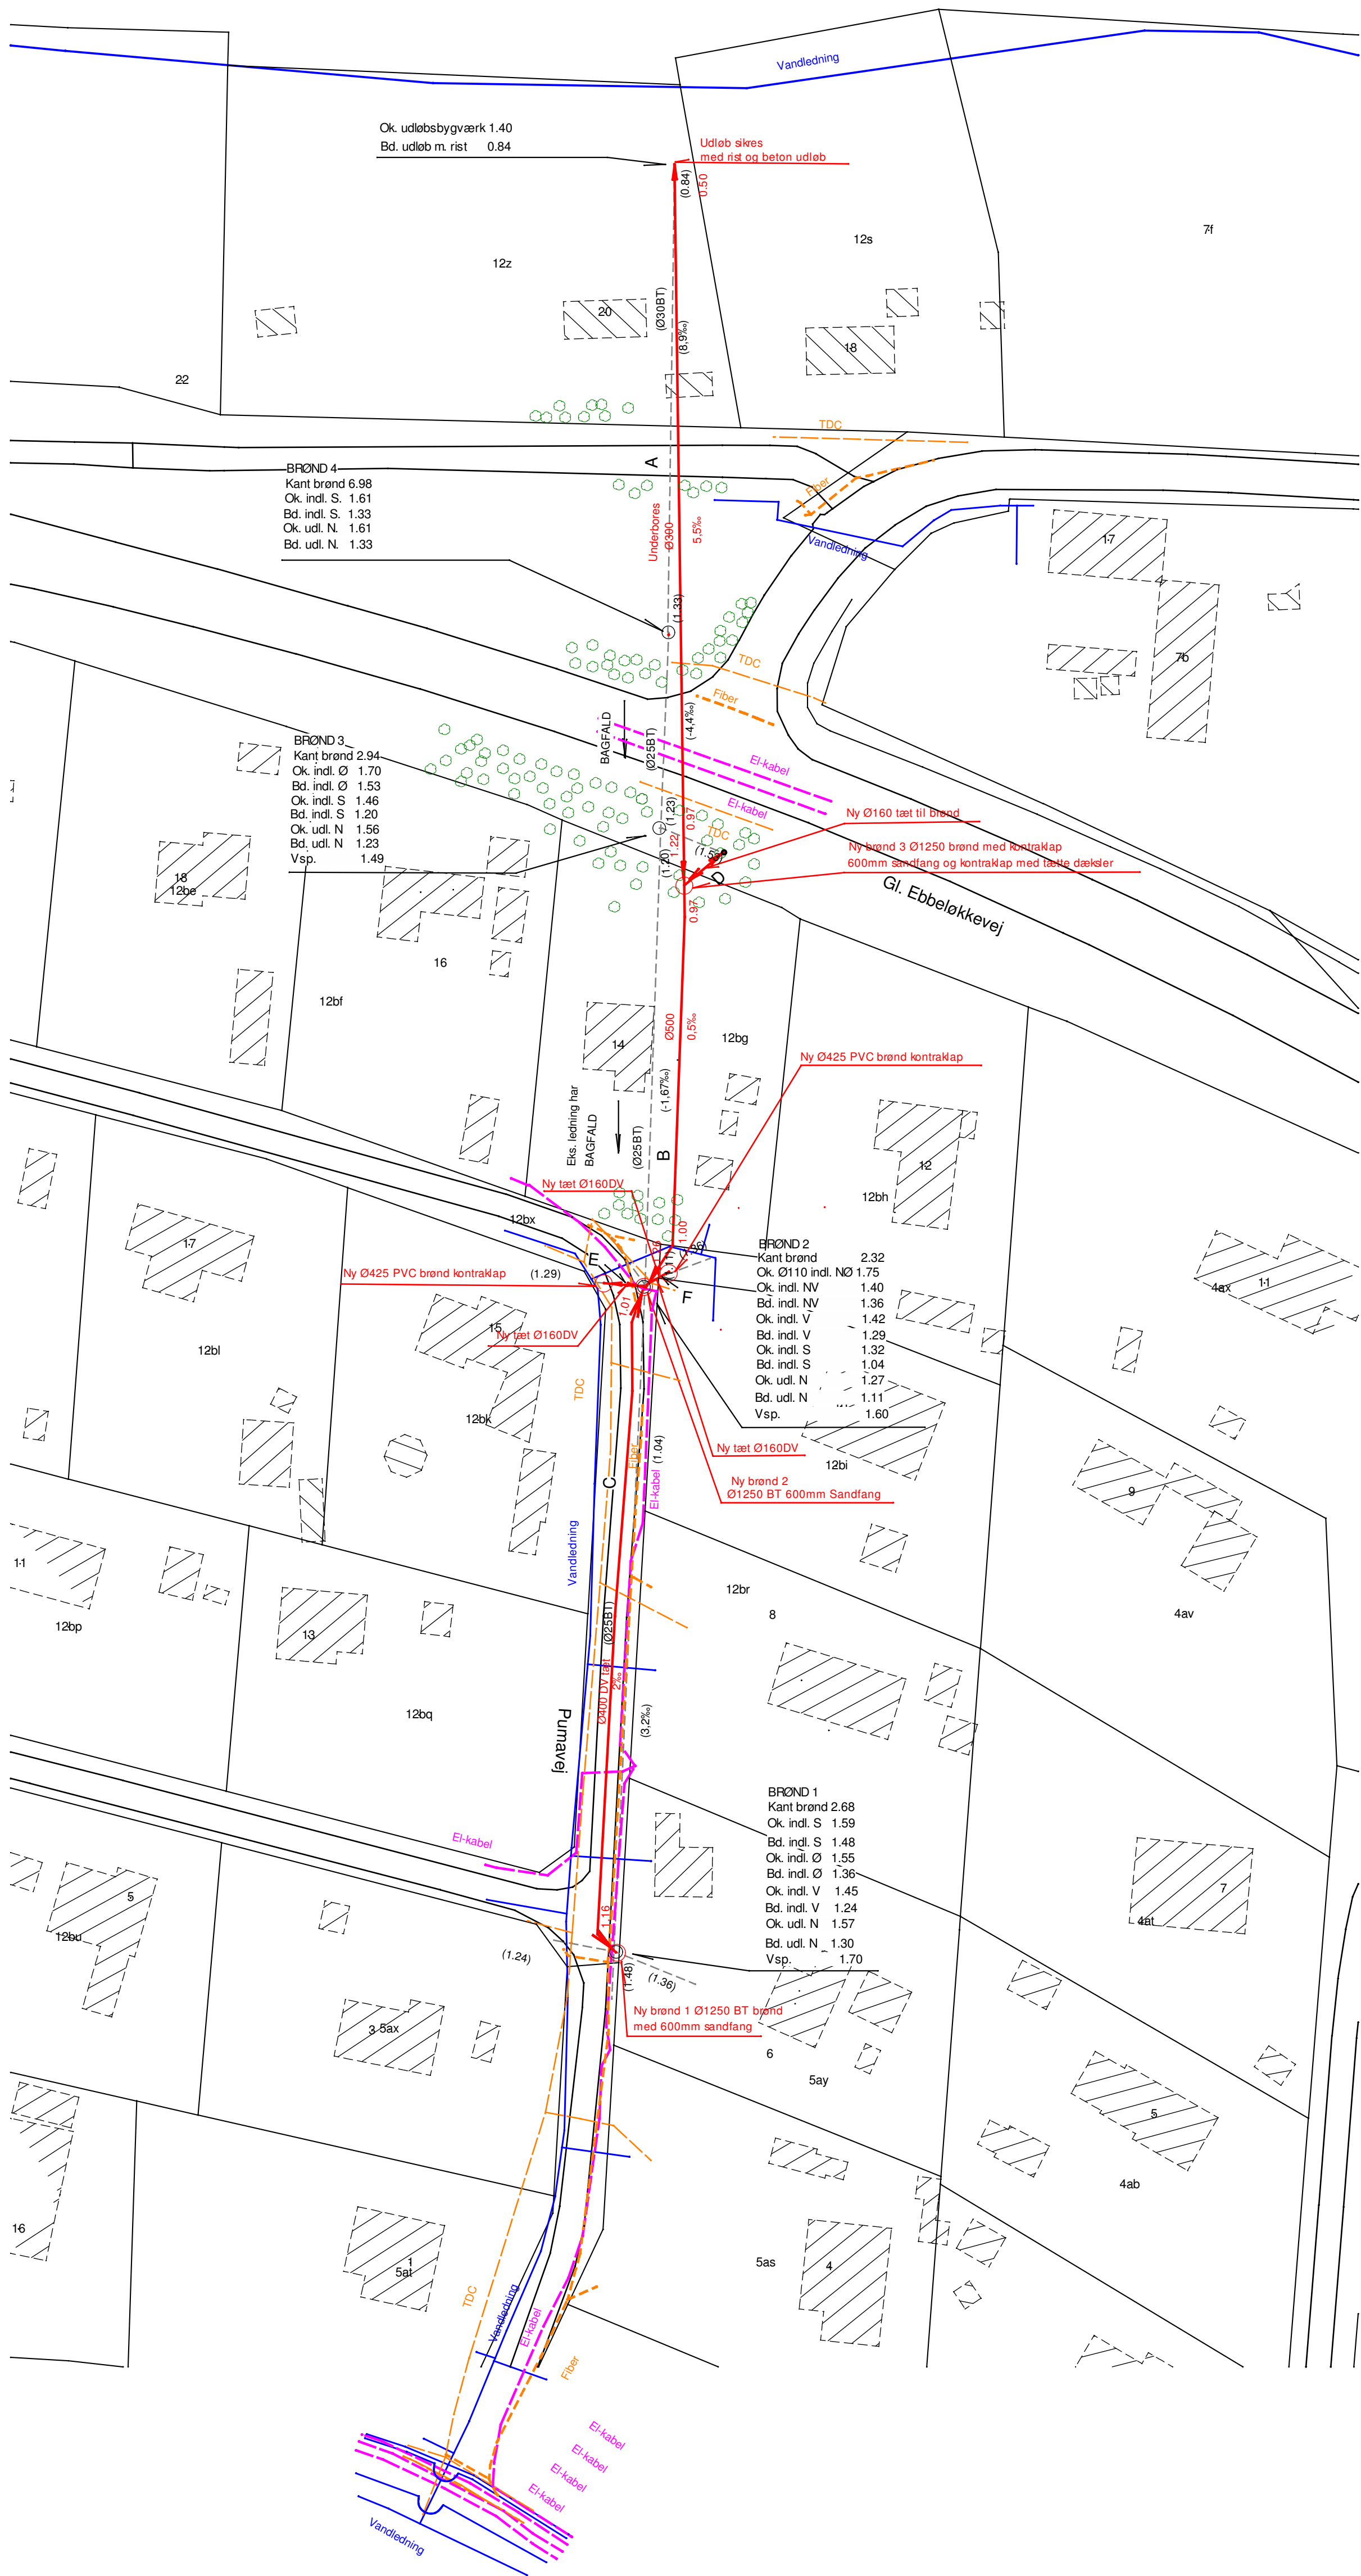

Eksisterende Ø25 BT.
Mellem brønd 1 og brønd 2
kan ved det påviste fald på
3,2‰ mellem brønd 1 og brønd 2
føre 43 l/s


Ø400 mellem brønd 1 og
brønd 2 med 2,0‰ kan føre 100l/s

Ø500 mellem brønd 2 og
brønd 3 med 0,5‰ kan før 95 l/s

Ø300 underboret mellem
strand og brønd 3 kan med
5,5‰ føre 95 l/s

- Opsamles

SIGNATUR FORKLARING

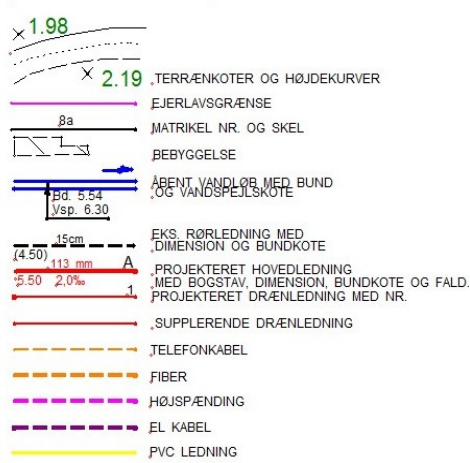

K. MOREL

Løjtoftevej 233A · 4900 Nakskov
Tlf. 54 95 38 46 · Mobil 53 73 60 14
E-mail: kent@morel.dk · www.morel.dk



"Afløbsledning fra Parcelgården"

Div. matrikler: "Eksisterende Forhold"
Overby By, Odden
Odsherred Kommune
Rekv.: Finn Meldgaard
Pumavej 12

Målforhold : 1:500
Dato: 01-02-2024
Sagsnr: 2456-23
Tegn. nr.: 2456-23_002 FORSLAG 2_A
Plansystem/zone : SYS34S
Højdesystem : DVR90
Tegnet af: SH Kontrolleret af: KMO
Udført :
Rettet :