


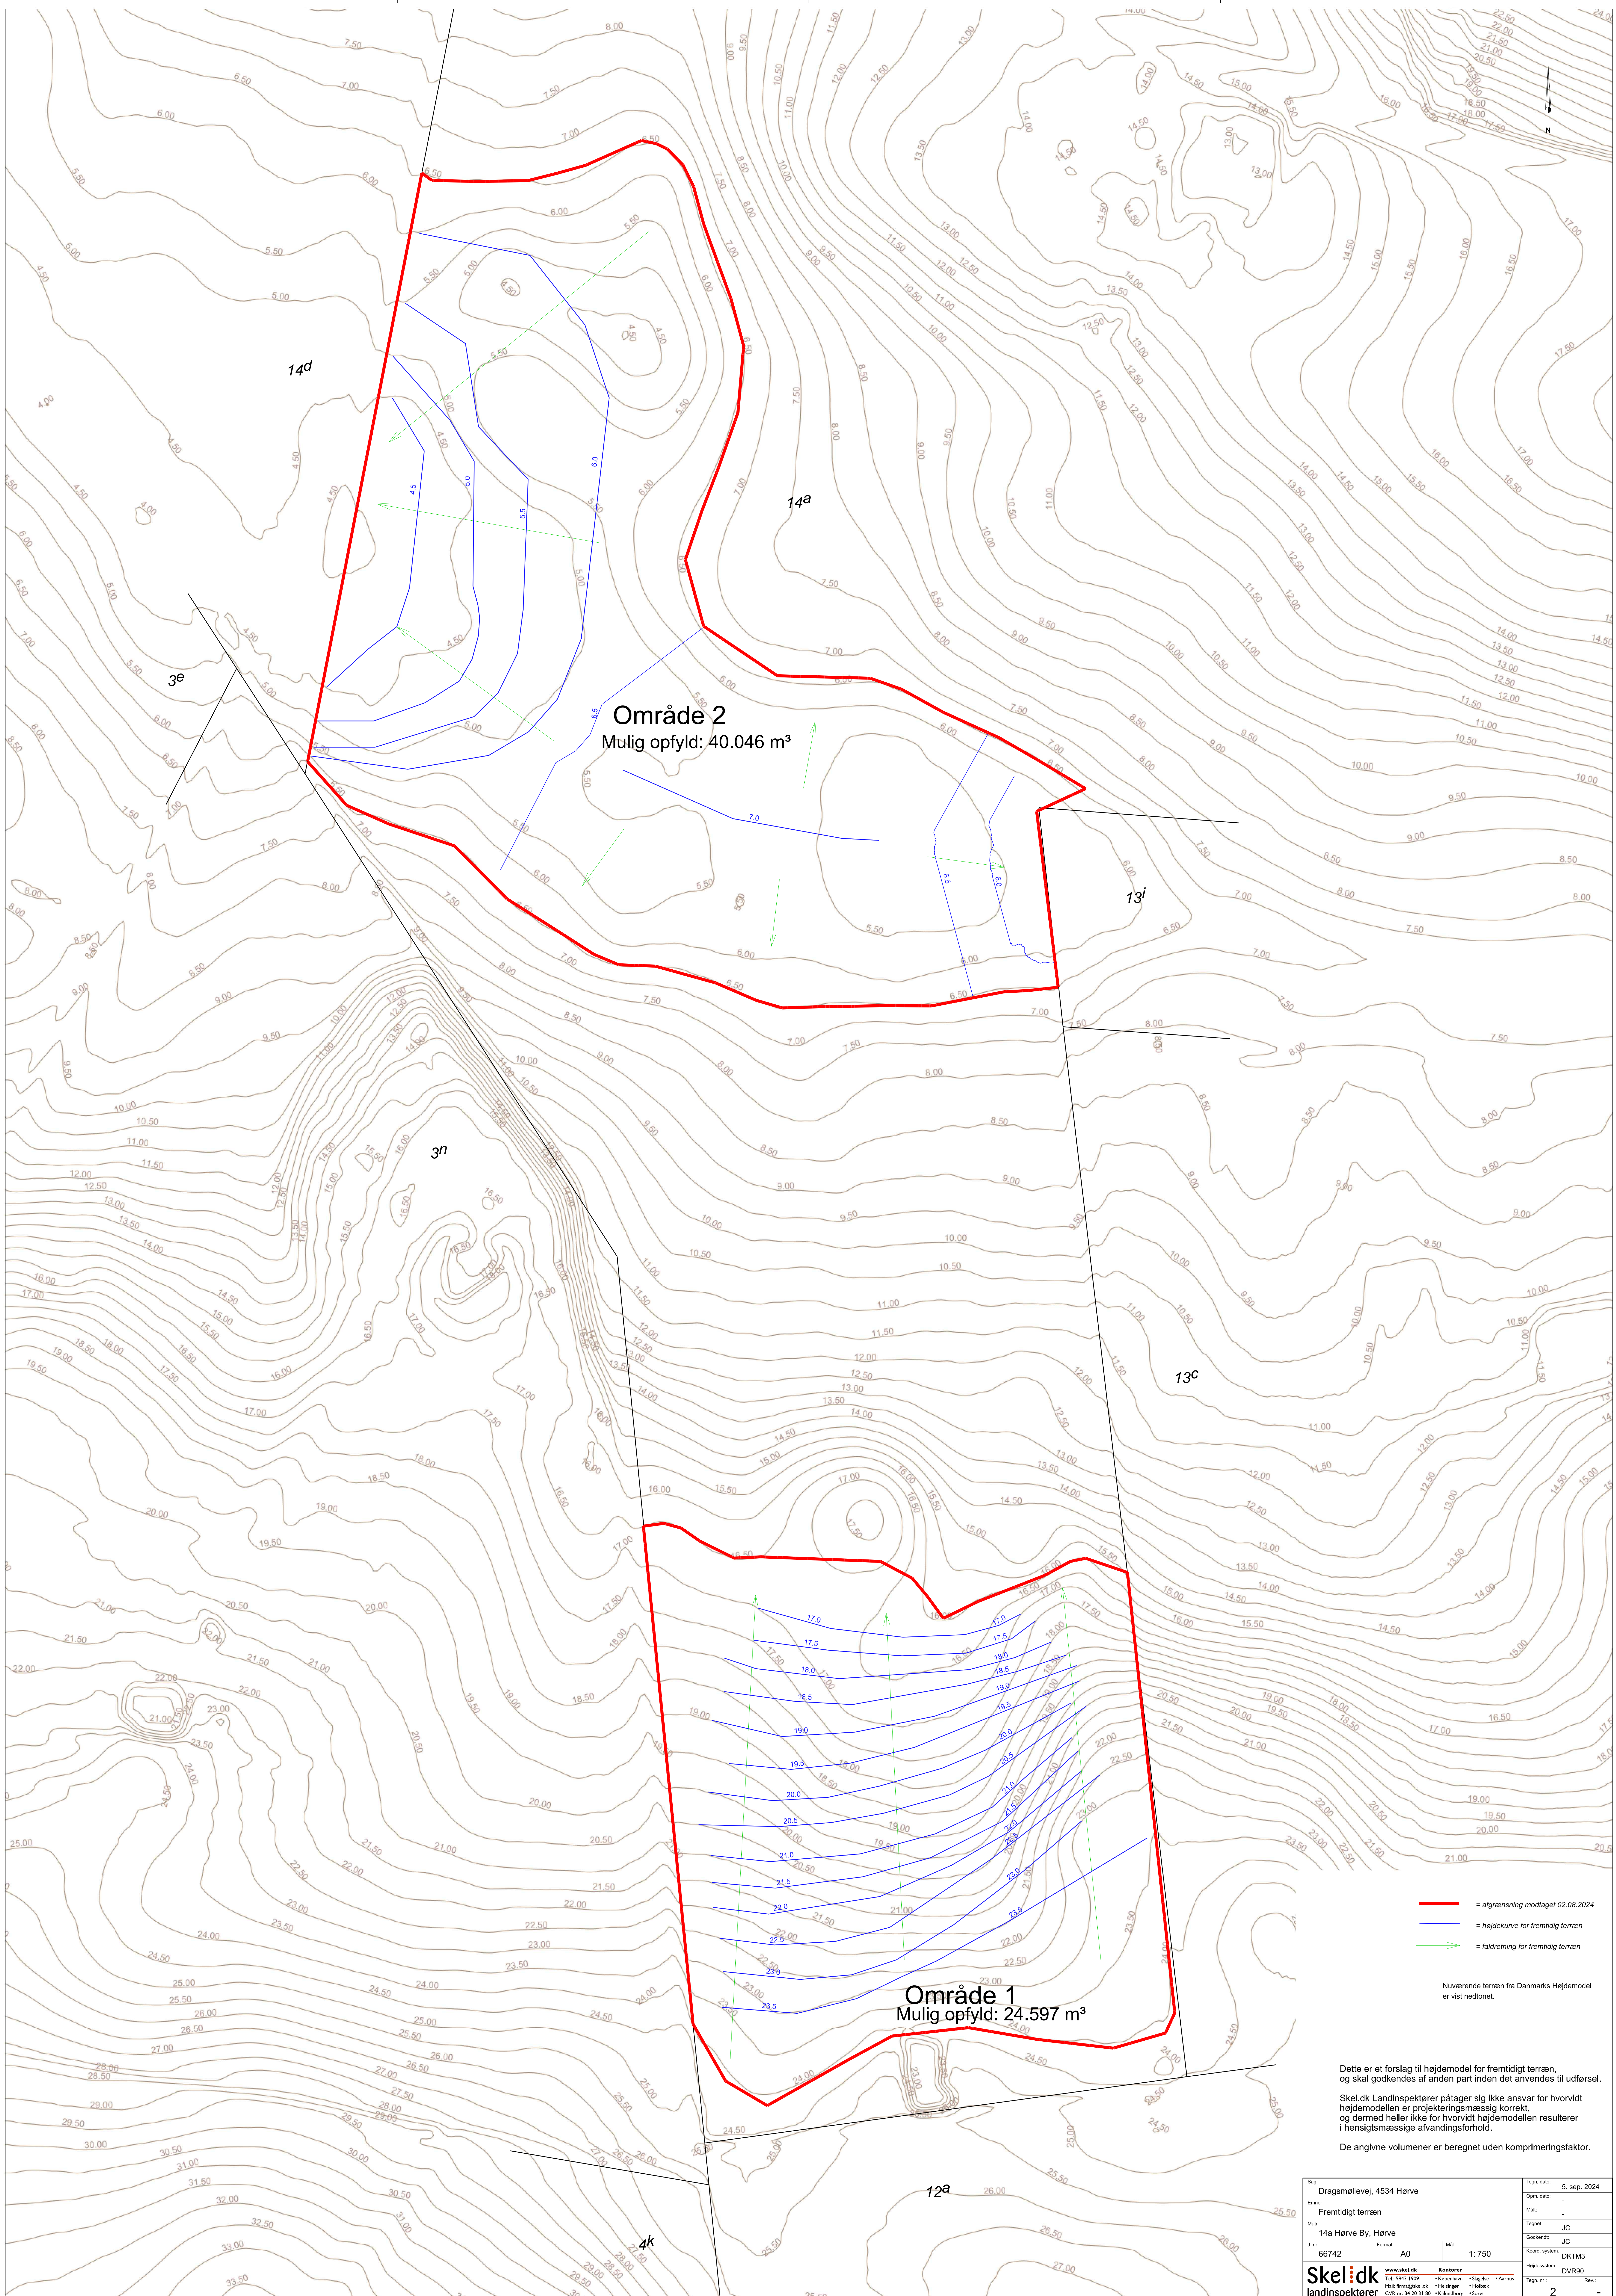

Område 2
Mulig opfyld: 40.046 m³

Område 1
Mulig opfyld: 24.597 m³

- afgrænsning modtaget 02.08.2024
- højdekurve for fremtidig terræn
- faldretning for fremtidig terræn

Nuværende terræn fra Danmarks Højdemodel
er vist nedtonet.

Dette er et forslag til højdemodel for fremtidig terræn,
og skal godkendes af anden part inden det anvendes til udførsel.

Skel.dk Landsinspektører påtager sig ikke ansvar for hvorvidt
højdemodelen er projekteringsmæssig korrekt,
og dermed heller ikke for hvorvidt højdemodelen resulterer
i hensigtsmæssige afvandsforhold.

De angivne volumener er beregnet uden komprimeringsfaktor.

Skel Dragsmøllevej, 4534 Hørve				Tegn. dato: 5. sep. 2024	
Emne: Fremtidig terræn				Opm. dato: -	
Mær: 14a Hørve By, Hørve				MÅL: -	
J.nr.: 66742				Tegnet: JC	
Format: A0				Godkendt: JC	
Mål: 1:750				Koord. system: DKTM3	
Højdesystem: DVR90				Tegn. nr.: 2	
Skel.dk landsinspektører				Rev.: -	
www.skel.dk Tlf. 3943 1909 E-mail: info@skel.dk CVR: 34 28 31 88				Kontorer: • København • Skjold • Århus • Højeby • Højeby • København • Sønder	